




ESS 300 LS

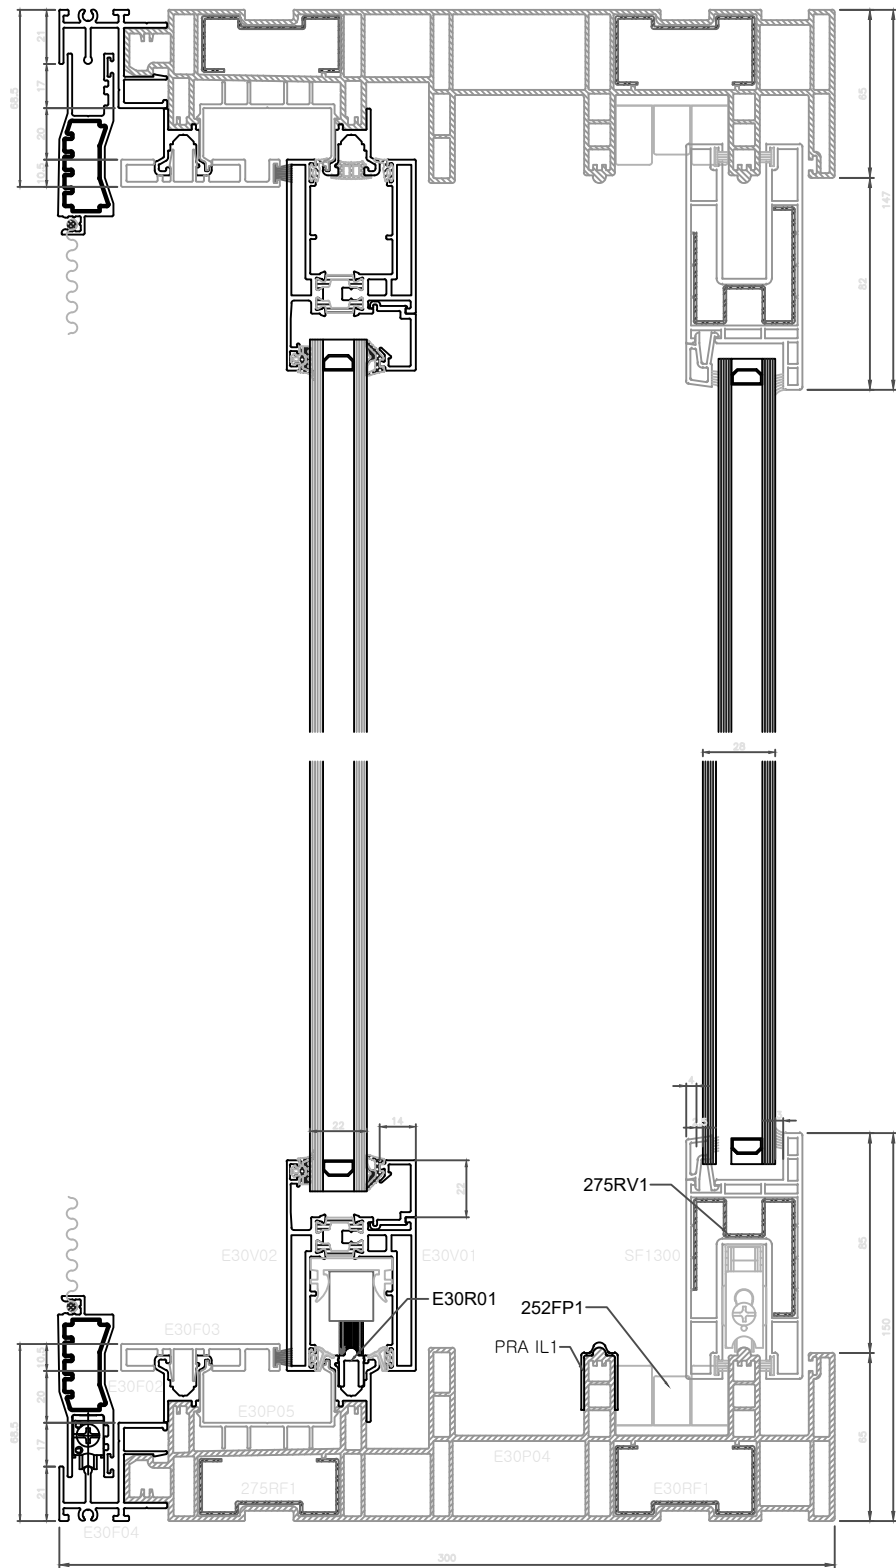

VERTICAL SECTION (A-A')

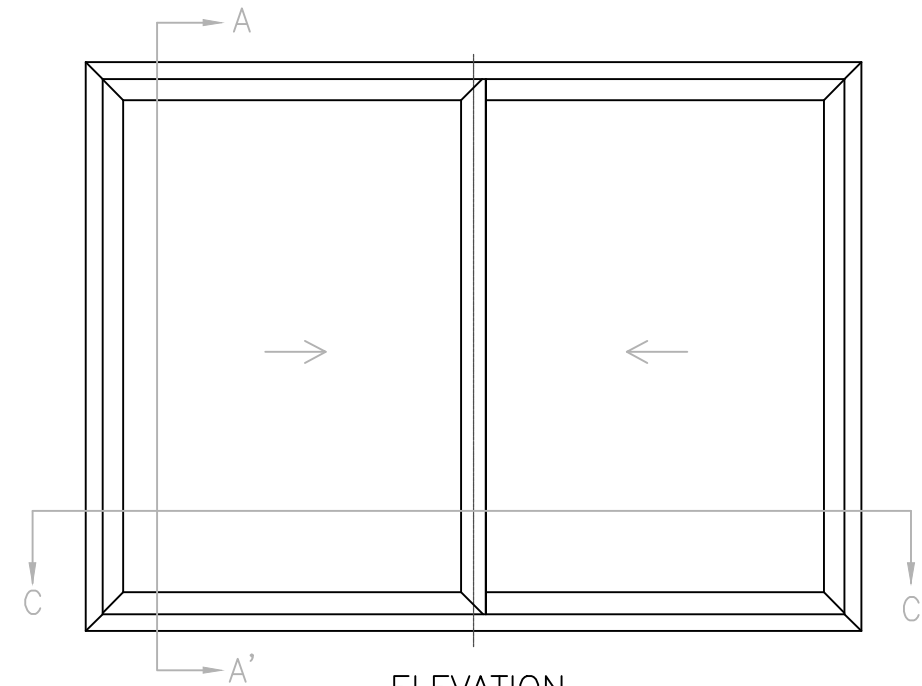

ELEVATION

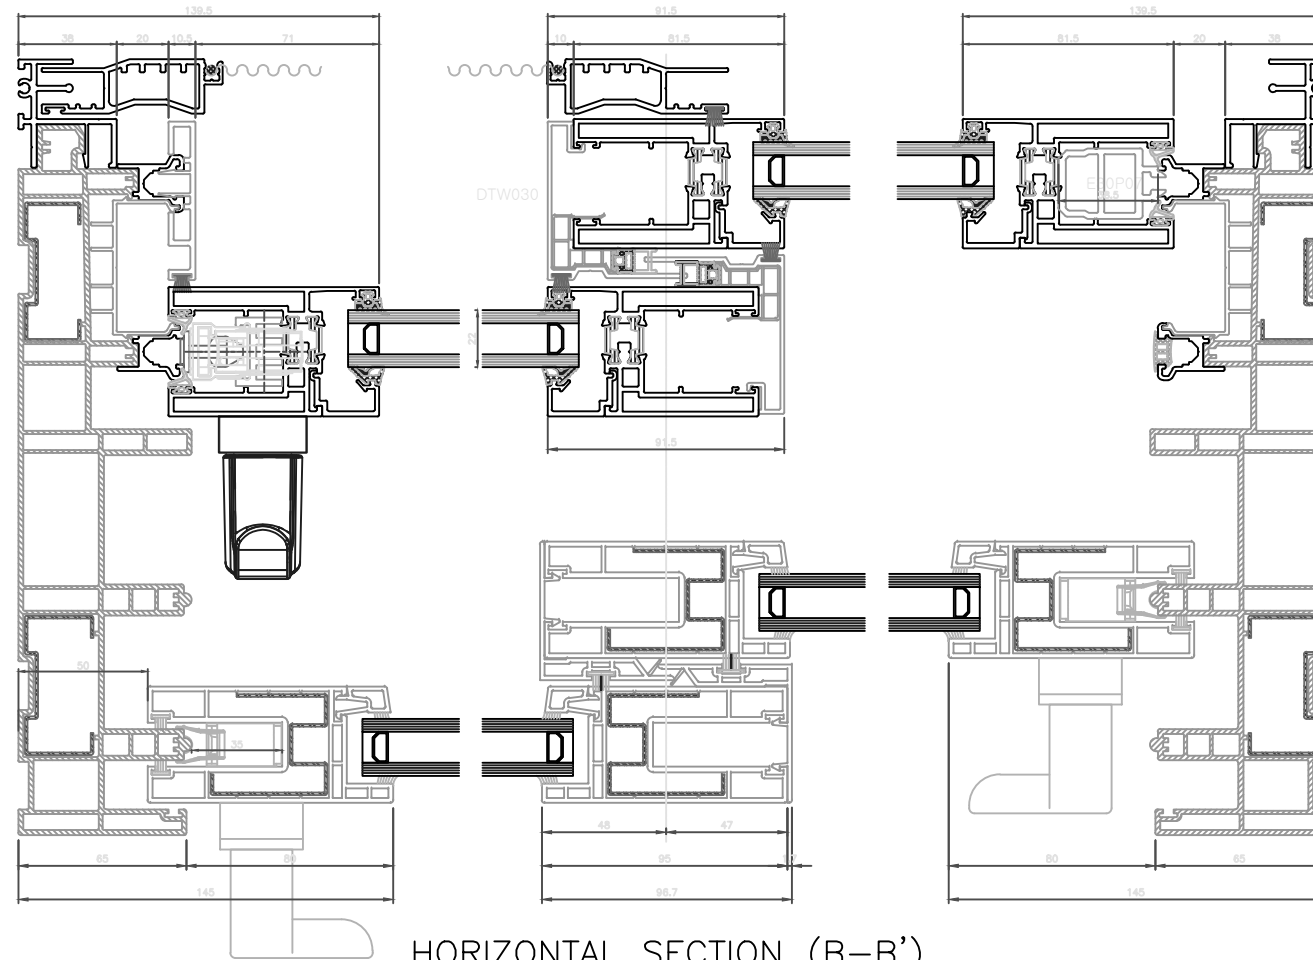

HORIZONTAL SECTION (B-B')

(주)이건창호
인천광역시 남구 염전로 91 (도화동)
T 1522-1271 F (032) 760-0090

자세한 제품 설명이나 추가적으로 자료가 필요하신 분은 이건창호 설계영업팀 담당자에게 문의 바랍니다.